




COMUNE DI LUZZI


PROVINCIA DI COSENZA
P. IVA 01080090788 – C.F. 80007890785
SETTORE PROGRAMMAZIONE E GESTIONE OPERE PUBBLICHE

OGGETTO: ADEGUAMENTO IMPIANTI EDIFICIO SCOLASTICO "ASILO NIDO" SITO IN LOCALITA' SAN LEO – CODICE EDIFICIO 0780701458

PLANIMETRIA

IL RESPONSABILE DEL SETTORE
PROGRAMMAZIONE E GESTIONE OPERE PUBBLICHE E RUP
Ing. Alfonsina LANOCE

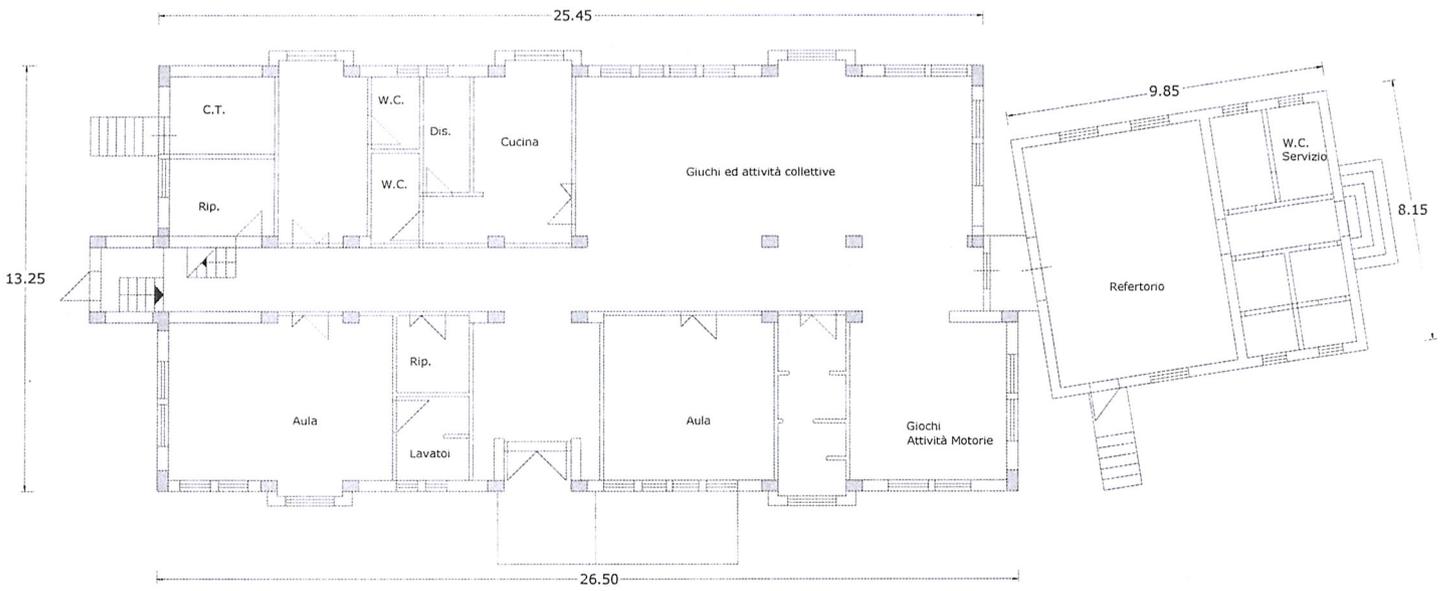

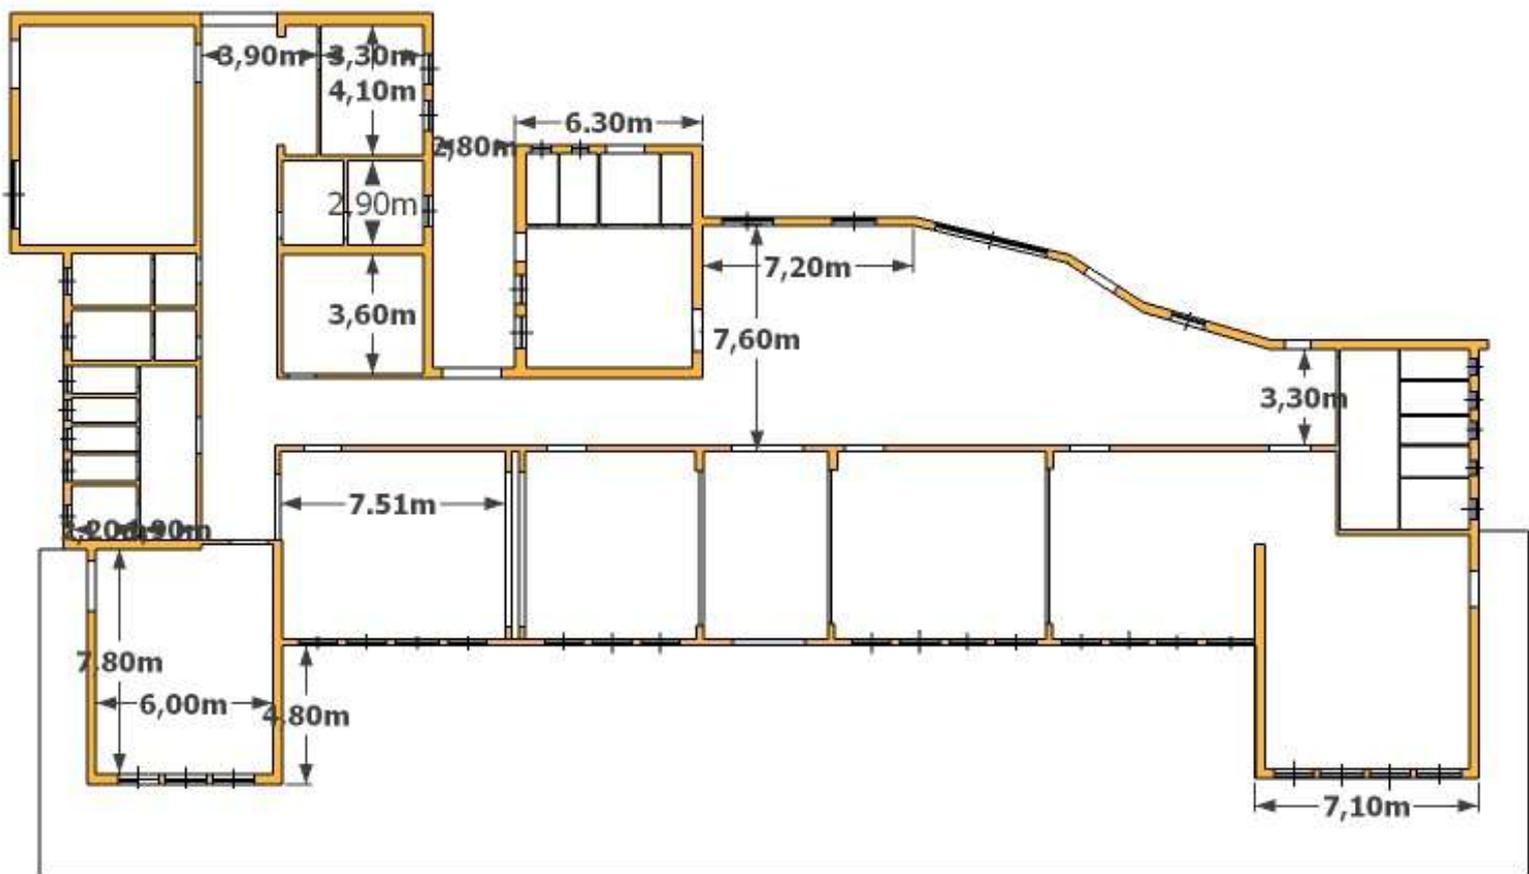

VALLELEOTTA